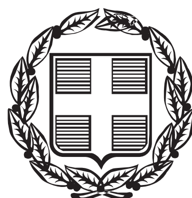


ΕΦΗΜΕΡΙΣ ΤΗΣ ΚΥΒΕΡΝΗΣΕΩΣ

ΤΗΣ ΕΛΛΗΝΙΚΗΣ ΔΗΜΟΚΡΑΤΙΑΣ

ΤΕΥΧΟΣ ΑΝΑΓΚΑΣΤΙΚΩΝ ΑΠΑΛΛΟΤΡΙΩΣΕΩΝ ΚΑΙ ΠΟΛΕΟΔΟΜΙΚΩΝ ΘΕΜΑΤΩΝ **Αρ. Φύλλου 79**

20 Μαρτίου 2013

ΠΕΡΙΕΧΟΜΕΝΑ

ΔΙΑΤΑΓΜΑΤΑ

(1)

Έγκριση πολεοδομικής μελέτης επέκτασης σε έκταση που βρίσκεται μεταξύ των ορίων του εγκεκριμένου σχεδίου και του βιοτεχνικού πάρκου στην Π.Ε. 1 της Δημοτικής Ενότητας Λυκόβρυσης του Δήμου Λυκόβρυσης - Πεύκης (Ν. Αττικής), καθορισμός χρήσεων και όρων και περιορισμών δόμησης.

**Ο ΠΡΟΕΔΡΟΣ
ΤΗΣ ΕΛΛΗΝΙΚΗΣ ΔΗΜΟΚΡΑΤΙΑΣ**

Έχοντας υπόψη:

1. Τις διατάξεις των άρθρων 43 (παρ. 1, 4 και 5), 44 (παρ. 1, 2 και 4), 154, 160 (παρ. 1, 2), και 161, του Κώδικα Βασικής Πολεοδομικής Νομοθεσίας (Κ.Β.Π.Ν.), που κυρώθηκε με το άρθρο μόνο του από 14-7-1999 π.δ/τος (Δ΄ 580).

2. Τις διατάξεις των άρθρων 7, 11, 12, 14, 15, 19 και 31 (παρ. 1) του ν. 4067/2012 «Νέος Οικοδομικός Κανονισμός» (Α΄ 79).

3. Τις διατάξεις των άρθρων 1, 2, 283 και 286 του ν. 3852/2010 (Α΄ 87).

4. Τις διατάξεις του άρθρου 1 της 45892/11-8-2010 απόφασης του Υπουργού Εσωτερικών, Αποκέντρωσης και Ηλεκτρονικής Διακυβέρνησης (Β΄ 1292, διόρθ. σφαλ. Β΄ 1623).

5. Τις διατάξεις του άρθρου 90 του Κώδικα Νομοθεσίας για την Κυβέρνηση και Κυβερνητικά όργανα που κυρώθηκε με το άρθρο πρώτο του π.δ/τος 63/2005 (Α΄ 98).

6. Την υπ' αρ. Υ46/6-7-2012 απόφαση του Πρωθυπουργού «Καθορισμός αρμοδιοτήτων του Αναπληρωτή Υπουργού Περιβάλλοντος, Ενέργειας και Κλιματικής Αλλαγής Σταύρου Καλαφάτη» (Β΄ 2101).

7. Τις διατάξεις της υπ' αριθμ. 35892/7095/25-11-1992 απόφασης του Υπουργού Περιβάλλοντος Χωροταξίας και Δημοσίων Έργων «Έγκριση γενικού πολεοδομικού σχεδίου της Κοινότητας Λυκόβρυσης (Ν. Αττικής)» (Δ΄ 1362) όπως τροποποιήθηκε με την 22701/6296/6-9-2000 όμοια απόφαση (Δ΄ 614).

8. Τις υπ' αρ. 92/2000, 57/2001, 82/2001, 42/2006 και 79/2007 αποφάσεις του δημοτικού συμβουλίου Δήμου Λυκόβρυσης.

9. Τις υπ' αριθμ. 216/2009 και 222/2009 γνωμοδοτήσεις του Κεντρικού Συμβουλίου Χωροταξίας Οικισμού και Περιβάλλοντος.

10. Το 4365/29-7-2003 έγγραφο της Β΄ Εφορείας Προϊστορικών και Κλασσικών Αρχαιοτήτων του Υπουργείου Πολιτισμού

11. Το 5266/3-9-2003 έγγραφο του Δασαρχείου Πεντέλης.

12. Το υπ' αριθμ. 19430/1290/29-5-2003 έγγραφο της Διεύθυνσης Ο.Κ.Κ. της Γενικής Διεύθυνσης Πολεοδομίας του Υπουργείου ΠΕΧΩΔΕ «Μελέτη γεωλογικής καταλληλότητας στην περιοχή πολεοδόμησης Δήμου Λυκόβρυσης (ELCO)».

13. Το γεγονός ότι από τις κανονιστικές διατάξεις του παρόντος διατάγματος δεν προκαλείται δαπάνη σε βάρος του κρατικού προϋπολογισμού και του προϋπολογισμού του Δήμου Λυκόβρυσης - Πεύκης.

14. Τις υπ' αριθμ. 283/2011, 121/2012 και 13/2013 γνωμοδοτήσεις του Συμβουλίου της Επικρατείας, με πρόταση του Αναπληρωτή Υπουργού Περιβάλλοντος, Ενέργειας και Κλιματικής Αλλαγής, αποφασίζουμε:

Άρθρο 1

Εγκρίνεται το πολεοδομικό σχέδιο του τμήματος της πολεοδομικής ενότητας 1 (Π.Ε. 1) της Δημοτικής Ενό-

τητας Λυκόβρυσης του Δήμου Λυκόβρυσης Πεύκης (Ν. Αττικής) που βρίσκεται μεταξύ του εγκεκριμένου ρυμοτομικού σχεδίου και του ΒΙΟ.ΠΑ., με τον καθορισμό οικοδομήσιμων χώρων, οδού, πεζοδρόμων, κοινοχρήστων χώρων και χώρου παιδικής χαράς, όπως φαίνεται στο σχετικό πρωτότυπο διάγραμμα σε κλίμακα 1:500 που θεωρήθηκε από τον Προϊστάμενο της Διεύθυνσης Τοπογραφικών Εφαρμογών με την αριθμ. 6323/2013 πράξη του και που αντίτυπο του σε φωτοσμίκρυνση δημοσιεύεται με το παρόν διάταγμα.

Άρθρο 2

Εγκρίνεται όπως διατυπώνεται στα επόμενα άρθρα ο πολεοδομικός κανονισμός της περιοχής της οποίας το πολεοδομικό σχέδιο εγκρίνεται με το προηγούμενο όρθρο.

Άρθρο 3

Στους οικοδομήσιμους χώρους της παραπάνω περιοχής επιτρέπεται η χρήση γενικής κατοικίας όπως προσδιορίζεται από το άρθρο 3 του από 23-2-1987 π.δ/τος (Δ΄ 166).

Άρθρο 4

Στο πρόσωπο των οικοπέδων, οικοδομημένων ή μη, που βρίσκονται στην περιοχή της οποίας εγκρίνεται το σχέδιο με το άρθρο 1 του παρόντος επιβάλλεται προκήπιο πλάτους τριών (3), τεσσάρων (4), πέντε (5) και επτά (7) μέτρων, όπως φαίνεται στο διάγραμμα του άρθρου 1 του παρόντος.

Άρθρο 5

Τα ελάχιστα όρια εμβαδού και προσώπου, καθώς και οι λοιποί όροι και περιορισμοί δόμησης των οικοπέδων ορίζονται ως εξής:

1. - Ελάχιστο πρόσωπο: δέκα πέντε (15) μέτρα.
- Ελάχιστο εμβαδόν: τετρακόσια (400) τ.μ.

2. Κατά παρέκκλιση θεωρούνται άρτια και οικοδομήσιμα τα γήπεδα που υφίστανται προ της 21-9-1970 [ημερομηνία δημοσίευσης του από 27-8-1970 β.δ/τος (Δ΄ 202), εφόσον έχουν ελάχιστο πρόσωπο δώδεκα (12) μέτρα και ελάχιστο εμβαδόν διακόσια (200) τ.μ.

3. Επιπλέον των προϋποθέσεων των προηγουμένων παραγράφων απαιτείται όπως:

α. στο οικοδομήσιμο τμήμα του οικοπέδου εγγράφεται κάτοψη κτιρίου με ελάχιστη επιφάνεια πενήντα (50) τετραγωνικά μέτρα και ελάχιστη πλευρά πέντε (5) μέτρα.

β. τα οικόπεδα να μην δημιουργήθηκαν από κατάτμηση που έγινε κατά παράβαση των διατάξεων του από 22-6-1983 π.δ/τος. (Δ΄ 284).

4. Μέγιστο ποσοστό κάλυψης: σαράντα τοις εκατό (40%).

5. Συντελεστής δόμησης: οκτώ δέκατα (0,8).

6. Μέγιστο επιτρεπόμενο ύψος των Κτιρίων: επτά και μισό (7,50) μ. το οποίο προσαυξάνεται κατά ένα και μισό (1,50) μ. σε περίπτωση κατασκευής στέγης.

7. Για την ασφαλή ανέγερση των κτιρίων επιβάλλεται:

α. Η αφαίρεση του επιφανειακού αποσαθρωμένου μανδύα, ώστε η θεμελίωση να γίνεται στο υγιές υπόβαθρο και

β. Να λαμβάνεται υπόψη η στάθμη του υδροφόρου ορίζοντα, ο οποίος εποχιακά μπορεί να φθάνει στο βάθος θεμελίωσης.

Άρθρο 6

Τυχόν νομίμως υφιστάμενες εγκαταστάσεις εργοστασίων, βιοτεχνιών, επαγγελματικών αποθηκών και άλλων χρήσεων που αντίκεινται στις διατάξεις του παρόντος, απομακρύνονται εντός δέκα (10) ετών από τη δημοσίευση του παρόντος.

Άρθρο 7

Η ισχύς του παρόντος διατάγματος αρχίζει από τη δημοσίευσή του στην Εφημερίδα της Κυβερνήσεως.

Στον Υπουργό Περιβάλλοντος Ενέργειας και Κλιματικής Αλλαγής αναθέτουμε τη δημοσίευση και εκτέλεση του παρόντος διατάγματος.

Αθήνα, 26 Φεβρουαρίου 2013

Ο ΠΡΟΕΔΡΟΣ ΤΗΣ ΔΗΜΟΚΡΑΤΙΑΣ

ΚΑΡΟΛΟΣ ΓΡ. ΠΑΠΟΥΛΙΑΣ

Ο ΑΝΑΠΛΗΡΩΤΗΣ ΥΠΟΥΡΓΟΣ
ΠΕΡΙΒΑΛΛΟΝΤΟΣ, ΕΝΕΡΓΕΙΑΣ ΚΑΙ ΚΛΙΜΑΤΙΚΗΣ ΑΛΛΑΓΗΣ

ΣΤΑΥΡΟΣ ΚΑΛΑΦΑΤΗΣ

ΕΘΝΙΚΟ ΤΥΠΟΓΡΑΦΕΙΟ
Για τεχνικούς λόγους στο σχεδιάγραμμα, έγινε σμίκρυνση, κατά ποσοστό 39%

ΕΜΒΑΔΑ ΠΡΟ ΑΠΑΛΛΟΤΡΙΩΣΗΣ


Αριθ. Ιδιοκτ.	Ονοματεπώνυμο Ιδιοκτήτη	Διεύθυνση Ιδιοκτήτη	Περιγραφή Ιδιοκτησίας	Επιφάνεια Ιδιοκτησίας
1	ΠΑΠΑΔΗΜΗΤΡΑΤΟΥ ΓΚΟΛΦΩ	ΙΘΑΚΗΣ & ΚΕΦΑΛΛΗΝΙΑΣ ΛΥΚΟΒΡΥΣΗ	(11-10-12-13-14-11)	430.71
2	ΒΑΓΓΕΡ ΟΘΩΝ	ΚΕΦΑΛΛΗΝΙΑΣ 4	(15-16-17-18-19-15)	967.12
3	ΣΗΜΑΝΤΗΡΑΣ	ΚΕΡΚΥΡΑΣ	(19-18-20-21-22-23-24-19)	666.37
4	ΒΑΓΓΕΡ ΙΩΣΗΦ ΒΑΓΓΕΡ ΠΑΝΤΕΛΗΣ ΒΑΓΓΕΡ ΑΣΠΑΣΙΑ	ΙΘΑΚΗΣ & ΚΕΦΑΛΛΗΝΙΑΣ ΛΥΚΟΒΡΥΣΗ	(18-17-25-21-20-18)	942.96
5	ΠΑΝΑΓΙΩΤΙΔΗΣ ΠΑΝΤΕΛΗΣ	Σ. ΒΕΝΙΖΕΛΟΥ 7 ΛΥΚΟΒΡΥΣΗ	(26-27-28-29-30-26)	789.17
6	ΜΠΟΖΗ ΣΤΑΥΡΟΥΛΑ ΜΠΙΤΣΑΚΗ ΞΑΝΘΗ	Σ. ΒΕΝΙΖΕΛΟΥ 3-5 ΛΥΚΟΒΡΥΣΗ	(26-30-31-32-26)	590.47
7	ΣΙΑΤΟΣ ΑΝΔΡΕΑΣ	ΧΑΡ. ΤΡΙΚΟΥΠΗ 125-127 ΑΘΗΝΑ	(33-32-31-35-34-33)	299.51
8	" ELCO ΒΑΓΙΩΝΗΣ "	Σ. ΒΕΝΙΖΕΛΟΥ 3 ΛΥΚΟΒΡΥΣΗ	(34-36-37-...-73-74-5-2-1-4-75-16--15-19-24-23-22-27-26-32-33-34)	3702.26
9	ΔΗΜΟΣ ΛΥΚΟΒΡΥΣΗΣ	ΑΓ. ΒΑΡΒΑΡΑΣ 25 ΛΥΚΟΒΡΥΣΗ	(10-9-10α-10β-12-10)	381.84

ΕΜΒΑΔΑ ΜΕΤΑ ΤΗΝ ΑΠΑΛΛΟΤΡΙΩΣΗ

Αριθ. Ιδιοκτ.	Ονοματεπώνυμο Ιδιοκτήτη	Διεύθυνση Ιδιοκτήτη	Περιγραφή Ιδιοκτησίας	Επιφάνεια Ιδιοκτησίας
1	ΠΑΠΑΔΗΜΗΤΡΑΤΟΥ ΓΚΟΛΦΩ	ΙΘΑΚΗΣ & ΚΕΦΑΛΛΗΝΙΑΣ ΛΥΚΟΒΡΥΣΗ	(11-10-12-13-14-11)	434.55
2	ΒΑΓΓΕΡ ΟΘΩΝ	ΚΕΦΑΛΛΗΝΙΑΣ 4 ΙΘΑΚΗΣ & ΚΕΦΑΛΛΗΝΙΑΣ	(15-16-17-18-19-15)	942.17
3	ΣΗΜΑΝΤΗΡΑΣ	ΚΕΡΚΥΡΑΣ	(19-18-20-21-22-23-24-19)	559.03
4	ΒΑΓΓΕΡ ΙΩΣΗΦ ΒΑΓΓΕΡ ΠΑΝΤΕΛΗΣ ΒΑΓΓΕΡ ΑΣΠΑΣΙΑ	ΙΘΑΚΗΣ & ΚΕΦΑΛΛΗΝΙΑΣ ΛΥΚΟΒΡΥΣΗ	(18-17-25-21-20-18)	925.99
5	ΠΑΝΑΓΙΩΤΙΔΗΣ ΠΑΝΤΕΛΗΣ ΚΑΡΑΤΖΑ ΕΛΕΝΗ	Σ. ΒΕΝΙΖΕΛΟΥ 7ΛΥΚΟΒΡΥΣΗ ΡΟΥΜΕΛΗΣ 50 ΦΙΛΟΠΑΠΟΥ	(26-27-28-29-30-26)	681.79
6	ΜΠΟΖΗ ΣΤΑΥΡΟΥΛΑ ΜΠΙΤΣΑΚΗ ΞΑΝΘΗ	Σ. ΒΕΝΙΖΕΛΟΥ 3-5 ΛΥΚΟΒΡΥΣΗ	(26-30-31-32-26)	498.64
7	ΣΙΑΤΟΣ ΑΝΔΡΕΑΣ	ΧΑΡ. ΤΡΙΚΟΥΠΗ 125-127 ΑΘΗΝΑ	(33-32-31-35-34-33)	212.99
8	" ELCO ΒΑΓΙΩΝΗΣ "	Σ. ΒΕΝΙΖΕΛΟΥ 3 ΛΥΚΟΒΡΥΣΗ	(34-36-37-...-73-74-5-2-1-4-75-16--15-19-24-23-22-27-26-32-33-34)	1193.78
9	ΔΗΜΟΣ ΛΥΚΟΒΡΥΣΗΣ	ΑΓ. ΒΑΡΒΑΡΑΣ 25 ΛΥΚΟΒΡΥΣΗ	(10-9-10α-10β-12-10)	-

ΥΠΟΜΝΗΜΑ

—·—·—·—	ΟΡΙΟ ΕΠΕΚΤΑΣΗΣ
— — — — —	ΣΥΡΜΑΤΟΠΕΡΙΦΡΑΞΗ
═══════	ΜΑΝΤΡΑ
- - - - - - - -	ΑΝΥΛΟΠΟΙΗΤΟ ΟΡΙΟ
Σ1 ●	ΣΤΑΣΗ

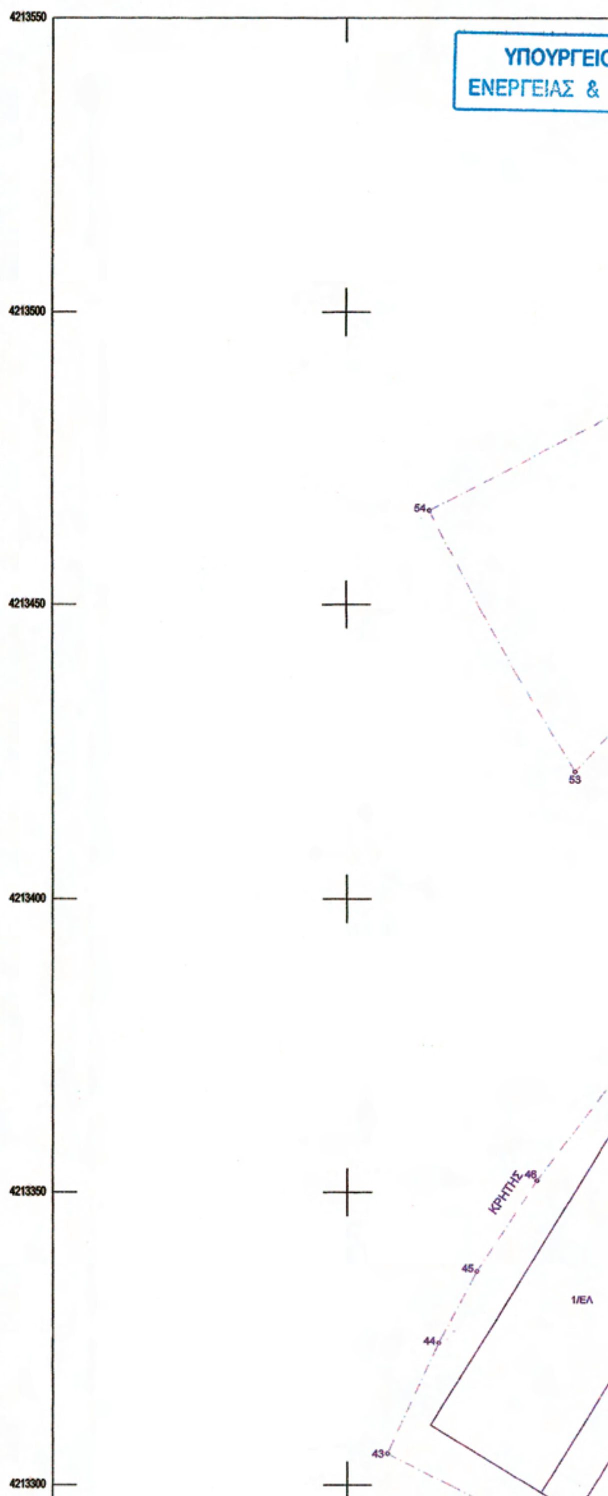

ΙΟ ΠΕΡΙΒΑΛΛΟΝΤΟΣ
ΚΛΙΜΑΤΙΚΗΣ ΑΛΛΑΓΗΣ
ELCO
(Δ.Ε. 177/87)
ΣΕΡΡΩΝ
Ο.Τ. 50
(Τ.Ε. 610/78)
(Δ.Ε. 177/87)
(Τ.Ε. 79/79)
ΕΠΤΑΝΗΣΟΥ
ΟΡΙΟ ΕΠΕΚΤΑΣΗΣ
ΚΕΦΑΛΛΗΝΙΑΣ
ΣΕΡΡΩΝ πλ. 10μ
ΧΩΡΟΣ ΠΡΑΣΙΝΟΥ
Ο.Τ. Γ3
Ο.Τ. Γ4
Κ.Χ. Γ5
ΧΩΡΟΣ ΠΑΙΔΙΚΗΣ ΧΑΡΑΣ
ΙΘΑΚΗΣ πλ. 8μ
(Τ.Ε. 498/78)
ΧΩΡΟΣ ΠΡΑΣΙΝΟΥ
Κ.Χ. Γ2
Ο.Τ. 51
ΕΠΕΚΤΑΣΗΣ

ΣΤΑΣΗ

ΣΤΥΛΟΣ ΔΕΗ

ΣΤΥΛΟΣ ΟΤΕ

ΧΩΡΟΣ ΠΡΑΣΙΝΟΥ

ΠΕΖΟΔΡΟΜΟΣ

ΠΑΙΔΙΚΗ ΧΑΡΑ

ΧΡΗΣΗ ΓΕΝΙΚΗ ΚΑΤΟΙΚΙΑ

ΠΡΟΤΕΙΝΟΜΕΝΟΙ ΟΡΟΙ ΔΟΜΗΣΗΣ

Αρτιότητα Οικοπέδου :
Π=10
Ε=200

Μέγιστη κάλυψη : 40%
Συντελεστής Δόμησης : 0,8
Μέγιστο Ύψος : 7,5Μ +1,5Μ στην περίπτωση κατασκευής στέγης

Απαγορεύεται η ανέγερση ή επέκταση υφιστάμενων ήδη εργοστασίων, βιοτεχνιών και επαγγελματικών [illegible].

ΔΗΜΟΣ ΛΥΚΟΒΡΥΣΗΣ
ΤΕΧΝΙΚΗ ΥΠΗΡΕΣΙΑ

έργο: ΕΠΕΚΤΑΣΗ ΣΧΕΔΙΟΥ ΠΟΛΕΩΣ ΛΥΚΟΒΡΥΣΗΣ ΣΤΗΝ ΠΕΡΙΟΧΗ ΚΑΤΟΙΚΙΑΣ ΠΟΥ ΒΡΙΣΚΕΤΑΙ ΔΙΠΛΑ ΣΤΗΝ ELCO ΒΑΓΙΩΝΗΣ (Περιοχή Βαγιωνή)

Το παρόν σχεδιάγραμμα μελετήθηκε από το Κ.Σ.Χ.Ο.Π. την 16/9/09 και εγκρίθηκε σύμφωνα με την υπ' αριθμ. 228 γνωμοδότηση του.
Η ΓΡΑΜΜΑΤΕΑΣ
Σ. ΑΓΓΕΛΙΔΟΥ
Α. ΚΑΤΡΑΝΤΖΟΠΟΥΛΟΥ

τίτλος σχεδίου: ΤΟΠΟΓΡΑΦΙΚΟ ΔΙΑΓΡΑΜΜΑ

αρ. σχεδίου: 1


κλίμακα: 1:500


Το παρόν διάγραμμα συντάχθηκε την από 7.5.2009 εισήγηση της Δ/νσης Πολεοδ. Σχεδ.
Η Προϊσταμένη
Α. ΚΟΥΛΑΟΥΝΗ

ΔΗΜΟΣ ΛΥΚΟΒΡΥΣΗΣ

χρόνος μελέτης: ΙΑΝΟΥΑΡΙΟΣ 2006

υπογραφή	σφραγίδα
Βεβαιώνεται Ο Δήμαρχος Λυκόβρυσης Γνωμοδότησε σύμφωνα με το σχέδιο (κλ. 1:500) που συντάχθηκε ... με αριθμ. 42/2006	Λυκόβρυση 12/1/2006 Η συντάξασα ΠΙΠΟΥ ΙΟΥΛΙΑ Πολιτικός Μηχανικός Π.Ε.

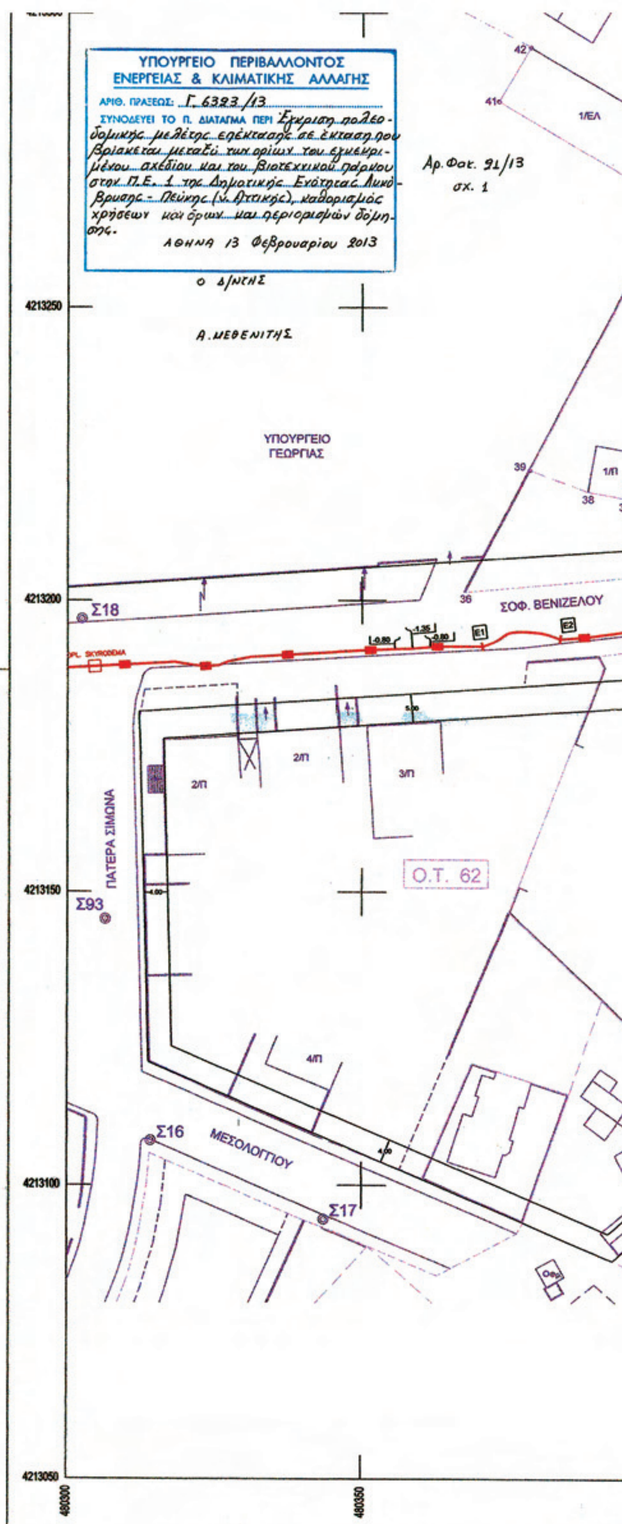

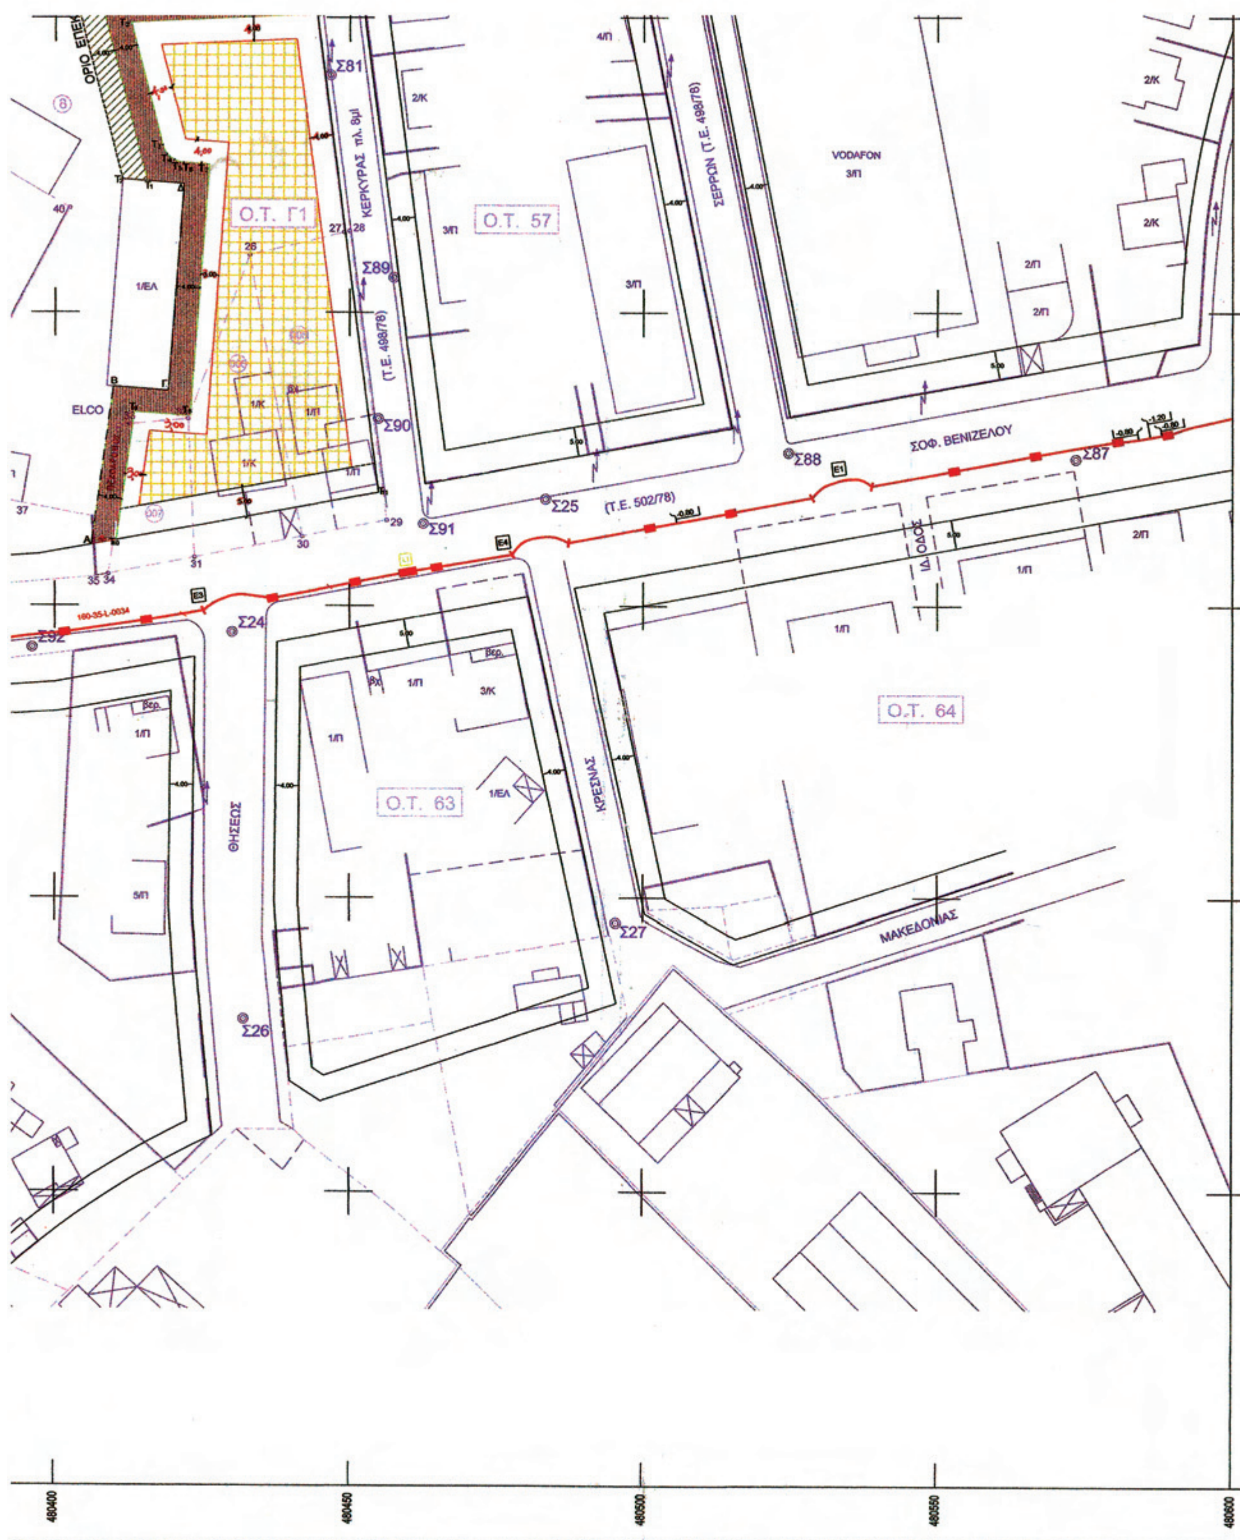

Ο.Τ. Γ1
Ο.Τ. 57
Ο.Τ. 63
Ο.Τ. 64
ΚΕΡΚΥΡΑΣ πλ. 8μ
(Τ.Ε. 498/78)
ΣΕΡΡΩΝ (Τ.Ε. 498/78)
ΣΟΦ. ΒΕΝΙΖΕΛΟΥ
(Τ.Ε. 502/78)
ΘΗΣΕΩΣ
ΚΡΕΣΝΑΣ
ΜΑΚΕΔΟΝΙΑΣ
VODAFON
ELCO
Σ81
Σ89
Σ90
Σ91
Σ25
Σ88
Σ87
Σ92
Σ24
Σ27
Σ26
480400
480450
480500
480550
480600

ΑΠΟΦΑΣΕΙΣ

Αριθμ. Δ10Δ1039717 ΕΞ 2013/729 (2)

Αναγκαστική απαλλοτρίωση ακινήτου (Ο.Τ. 117) για αρχαιολογικούς σκοπούς στην Σπάρτη στο Νομό Λακωνίας.

**ΟΙ ΥΠΟΥΡΓΟΙ
ΟΙΚΟΝΟΜΙΚΩΝ - ΠΑΙΔΕΙΑΣ ΚΑΙ
ΘΡΗΣΚΕΥΜΑΤΩΝ, ΠΟΛΙΤΙΣΜΟΥ ΚΑΙ ΑΘΛΗΤΙΣΜΟΥ**

Έχοντας υπόψη:

1. Τις διατάξεις του Ν. 2882/2001 (ΦΕΚ 17/2001 τ.Α΄) «Κώδικας Αναγκαστικών Απαλλοτριώσεων Ακινήτων», όπως ισχύουν.

2. Τις διατάξεις του Ν. 3028/2002 (ΦΕΚ 153/28-6-2002) «περί αναγκαστικής απαλλοτρίωσης ακινήτων για την προστασία των αρχαιοτήτων και εν γένει της Πολιτιστικής Κληρονομιάς».

3. Το υπ' αριθμ. ΥΠΠΟΤ/ΔΑΑΠ/Φ.22/118626/2005/1-3-2012 έγγραφο του Υπουργείου Πολιτισμού και Τουρισμού μετά των συνημμένων του, από τα οποία προκύπτει ότι έχουν τηρηθεί και οι προϋποθέσεις του άρθρου 3 του Ν. 2882/01.

4. Το απόσπασμα από την 33/22-10-2008 συνεδρίαση του Κεντρικού Αρχαιολογικού Συμβουλίου.

5. Την ΥΠΠΟΤ/ΔΑΑΠ/Φ.22/19807/446/Μάρτιος 2012 βεβαίωση κάλυψης δαπάνης του Υπουργείου Πολιτισμού και Τουρισμού σε βάρος του ΚΑΕ 971951 του ΤΑΠΑ.

6. Το π.δ. 185/6-10-2009 (ΦΕΚ 213/2009 τ.Α΄) «Ανασύσταση Υπουργείου Οικονομικών».

7. Το π.δ. 85/2012 ΦΕΚ 141 Α΄ «Περί ίδρυσης και μετονομασίας Υπουργείων, μεταφορά και κατάργηση υπηρεσιών».

8. Το π.δ. 86/2012 ΦΕΚ 141 Α΄ «Περί διορισμού Υπουργών, Αναπληρωτών Υπουργών και Υφυπουργών».

9. Το Π.Δ. Δ6 /2012 ΦΕΚ 154 Α΄ «Σύσταση Γενικής Γραμματείας Πολιτισμού στο Υ.ΠΑΙ.Θ.Π.Α».

10. Την υπ' αριθμ. Υ27/27-6-2012 (ΦΕΚ 2048/Β΄/28-6-2012) απόφαση του Πρωθυπουργού σχετικά με ανάθεση αρμοδιοτήτων στον Αναπληρωτή Υπουργό Παιδείας και Θρησκευμάτων, Πολιτισμού και Αθλητισμού Κωνσταντίνο Τζαβάρα.

11. Τις διατάξεις του άρθρου 20 του Ν. 3965/2011 (ΦΕΚ 113 Α΄) περί σύστασης της Γενικής Γραμματείας Δημόσιας Περιουσίας, αποφασίζουμε:

1. Κηρύσσουμε αναγκαστική απαλλοτρίωση ακινήτου, για λόγους δημόσιας ωφέλειας και ειδικότερα για την προστασία και ανάδειξη του σημαντικού συγκροτήματος των τριών όμορων οικοπέδων που συνιστούν ένα ενιαίο αρχαιολογικό χώρο έκτασης συνολικού εμβαδού 261,90 μ με στοιχεία 1 (Ι,Η,Θ,Κ,Λ,Μ,Ν,Ξ,Ι) που βρίσκεται στο (ΟΤ 117) στην Σπάρτη Νομού Λακωνίας και απεικονίζεται με κλίμακα 1:200 στο από Οκτωβρίου 2009 και με Α/Α 3375 κτηματολογικό διάγραμμα - πίνακα, το οποίο έχουν συντάξει οι Στ. Κλονιζάκη, Π. Κόνης και Απ. Πλιάκος και έχει θεωρήσει για τη Δ/νση Αποτυπώσεων και Συντηρήσεως Κτιρίων Νικ. Τρικαλινός στις 27-10-2009.

Η προβολή δικαιωμάτων κυριότητας επί της έκτασης που απαλλοτριώνεται περιγράφεται στον ανωτέρω κτηματολογικό πίνακα.

Η απαλλοτρίωση κηρύσσεται υπέρ του Δημοσίου και η δαπάνη θα βαρύνει τον προϋπολογισμό του Ταμείου Αρχ/κών Πόρων και Απαλλοτριώσεων, ΚΑ Ε971951.

Η απόφαση ισχύει από τη δημοσίευσή της στην Εφημερίδα της Κυβερνήσεως.

Η απόφαση αυτή να δημοσιευθεί στην Εφημερίδα της Κυβερνήσεως.

Αθήνα, 4 Μαρτίου 2013

ΟΙ ΥΠΟΥΡΓΟΙ

ΟΙΚΟΝΟΜΙΚΩΝ	ΑΝΑΠΛ. ΥΠ. ΠΑΙΔΕΙΑΣ ΚΑΙ ΘΡΗΣΚΕΥΜΑΤΩΝ ΠΟΛΙΤΙΣΜΟΥ ΚΑΙ ΑΘΛΗΤΙΣΜΟΥ
ΙΩΑΝΝΗΣ ΣΤΟΥΡΝΑΡΑΣ	**ΚΩΝΣΤΑΝΤΙΝΟΣ ΤΖΑΒΑΡΑΣ**

Αριθμ. Δ12/335 (3)

Εφαρμογή του άρθρου 1 του Ν. 653/77 για την κήρυξη της απαλλοτρίωσης του έργου «Ολοκλήρωση διαλυθείσας εργολαβίας: Κατασκευή οδικού τμήματος της Δυτικής Παράκαμψης Καρδίτσας από διασταύρωση οδού προς Φανάρι έως διασταύρωση οδού προς Τρίκαλα. - Κατασκευή τμήματος Ι/Κ Τρικάλων έως Ι/Κ Αγ. Βησσαρίωνα και Κατασκευή παράπλευρου οδικού δικτύου από διασταύρωση οδού προς Φανάρι έως Ι/Κ Αγ. Βησσαρίωνα».

**Ο ΑΝΑΠΛΗΡΩΤΗΣ ΥΠΟΥΡΓΟΣ
ΑΝΑΠΤΥΞΗΣ, ΑΝΤΑΓΩΝΙΣΤΙΚΟΤΗΤΑΣ,
ΥΠΟΔΟΜΩΝ, ΜΕΤΑΦΟΡΩΝ ΚΑΙ ΔΙΚΤΥΩΝ**

Έχοντας υπόψη:

1. Τις διατάξεις του Ν. 653/77 «Περί υποχρεώσεως των παρόδιων ιδιοκτητών για τη διάνοιξη οδών κ.λπ.» (ΦΕΚ 214/5-8-1977 τ. Α΄), και ιδίως το άρθρο 1 αυτού, και τον Ν. 947/79 (ΦΕΚ 169/26-7-1979 τ. Α΄), και ιδίως το άρθρο 62 παρ 9.

2. Τις διατάξεις του Π.Δ. 929/1979 «Περί εκτελέσεως του άρθρου 1 του Ν. 653/77».

3. Τις διατάξεις του Π.Δ. 69/88 «Περί Οργανισμού της Γενικής Γραμματείας Δημοσίων Έργων».

4. Το Π.Δ 85//2012 (ΦΕΚ 141Α΄/21-06-2012) «Ίδρυση και μετονομασία Υπουργείων Μεταφορών και κατάργηση υπηρεσιών».

5. Το Π.Δ 86/2012 (ΦΕΚ 141Α΄/21-06-2012) «Διορισμός Υπουργών, αναπληρωτών Υπουργών και Υφυπουργών».

6. Την υπ' αριθμ. Δ12/30945/16-3-89 (Ε30) Εγκύκλιο Υπουργού ΠΕΧΩΔΕ.

7. Το Ν. 2052/92 άρθρο 6 παρ. 14 του άρθρου 6 «Μέτρα για την αντιμετώπιση του νέφους και πολεοδομικές ρυθμίσεις» και την Εγκύκλιο Δ12/35572/23-7-92 με οποία παρέχονται διευκρινήσεις και οδηγίες για την εφαρμογή του Ν. 2052/1992.

8. Το Ν. 2882/01 ΦΕΚ 17Α΄/2001 «Κώδικας Αναγκαστικών απαλλοτριώσεως» όπως συμπληρώθηκε με τις διατάξεις του άρθρου 7Α του Ν. 2882//2001 όπως αυτό προστέθηκε με την παρ. 3 αρθρ. 1 Ν. 2985/2001 (ΦΕΚ 18Α΄/4.2.2002) τροποποιήθηκε με το Ν. 4070/2012 (ΦΕΚ 82Α΄/10-4-2012).

9. Το Ν. 1892/90 άρθρο 78 (ΦΕΚ 101 Α΄/31-7-90) και τα Π.Δ. 390/90 (ΦΕΚ 135Α/4-10-90) και 428/95 (ΦΕΚ 245 Α/24-11-95) για τη σύσταση Γεν. Δ/νσεων στη Γ.Γ.Δ.Ε.

10. Την υπ' αρ. Υ43/5-7-2012 (ΦΕΚ 2094Β΄/6-7-2012) απόφαση Πρωθυπουργού «Καθορισμός αρμοδιοτήτων του Αναπληρωτή Υπουργού Ανάπτυξης, Ανταγωνιστικότητας, Υποδομών, Μεταφορών και Δικτύων Σταύρου Καλογιάννη».

11. Την υπ' αρ. Δ16α/08/318/ΑΦ/30-7-2012 (ΦΕΚ 366/31-7-2012 τ. Υ.Ο.Δ.Δ.) κοινή απόφαση του Πρωθυπουργού και

του Υπουργού Ανάπτυξης, Ανταγωνιστικότητας, Υποδομών, Μεταφορών και Δικτύων περί διορισμού του Ευστράτιου Σιμόπουλου στη θέση του Γενικού Γραμματέα, Προϊσταμένου της Γ.Γ.Δ.Ε. του Υπουργείου Ανάπτυξης, Ανταγωνιστικότητας, Υποδομών, Μεταφορών και Δικτύων.

12. Την υπ' αρ. Δ17α/04/125/Φ.Θ.2.2.1/7-8-2012 (ΦΕΚ 2308Β΄/8-8-2012) απόφαση του Αναπληρωτή Υπουργού Ανάπτυξης, Ανταγωνιστικότητας, Υποδομών, Μεταφορών και Δικτύων, Μεταβίβαση Δικαιώματος υπογραφής «Με εντολή Αναπληρωτή Υπουργού» στο Γενικό Γραμματέα και στους Προϊσταμένους των Γενικών Διευθύνσεων, των Διευθύνσεων και των Τμημάτων της Γενικής Γραμματείας Δημοσίων Έργων του Υπουργείου Ανάπτυξης, Ανταγωνιστικότητας, Υποδομών, Μεταφορών και Δικτύων.

13. Το έγγραφο με αρ. πρωτ. 9400 οικ./21-12-2012 της Δ/νσης Τεχνικών Έργων Τμήμα Συγκοινωνιακών Έργων Περιφέρειας Θεσσαλίας, αποφασίζουμε:

Οι διατάξεις του άρθρου 1 του Ν. 653/77 έχουν εφαρμογή για την διαπλάτυνση-βελτίωση του έργου «Ολοκλήρωση διαλυθείσας εργολαβίας: Κατασκευή οδικού τμήματος της Δυτικής Παράκαμψης Καρδίτσας από διασταύρωση οδού προς Φανάρι έως διασταύρωση οδού προς Τρίκαλα. - Κατασκευή τμήματος Ι/Κ Τρικάλων έως Ι/Κ Αγ. Βησσαρίωνα και Κατασκευή παράπλευρου οδικού δικτύου από διασταύρωση οδού προς Φανάρι έως Ι/Κ Αγ. Βησσαρίωνα».

Η απόφαση αυτή να δημοσιευθεί στην Εφημερίδα της Κυβερνήσεως.

Καλλιθέα, 4 Μαρτίου 2013

Ο ΑΝΑΠΛΗΡΩΤΗΣ ΥΠΟΥΡΓΟΣ

ΣΤΑΥΡΟΣ ΕΛ. ΚΑΛΟΓΙΑΝΝΗΣ



ΑΠΟ ΤΟ ΕΘΝΙΚΟ ΤΥΠΟΓΡΑΦΕΙΟ
ΚΑΠΟΔΙΣΤΡΙΟΥ 34 * ΑΘΗΝΑ 104 32 * ΤΗΛ. 210 52 79 000 * FAX 210 52 21 004